SZKIC ORIENTACYJNY

Uwaga: W miejscach oznaczonych ① - Ⓔ
Brak danych branżowych i możliwości pomiaru.
Próba wykrycia aparaturą nie dała rezultatu.
Prosżę uważać przy pracach ziemnych.

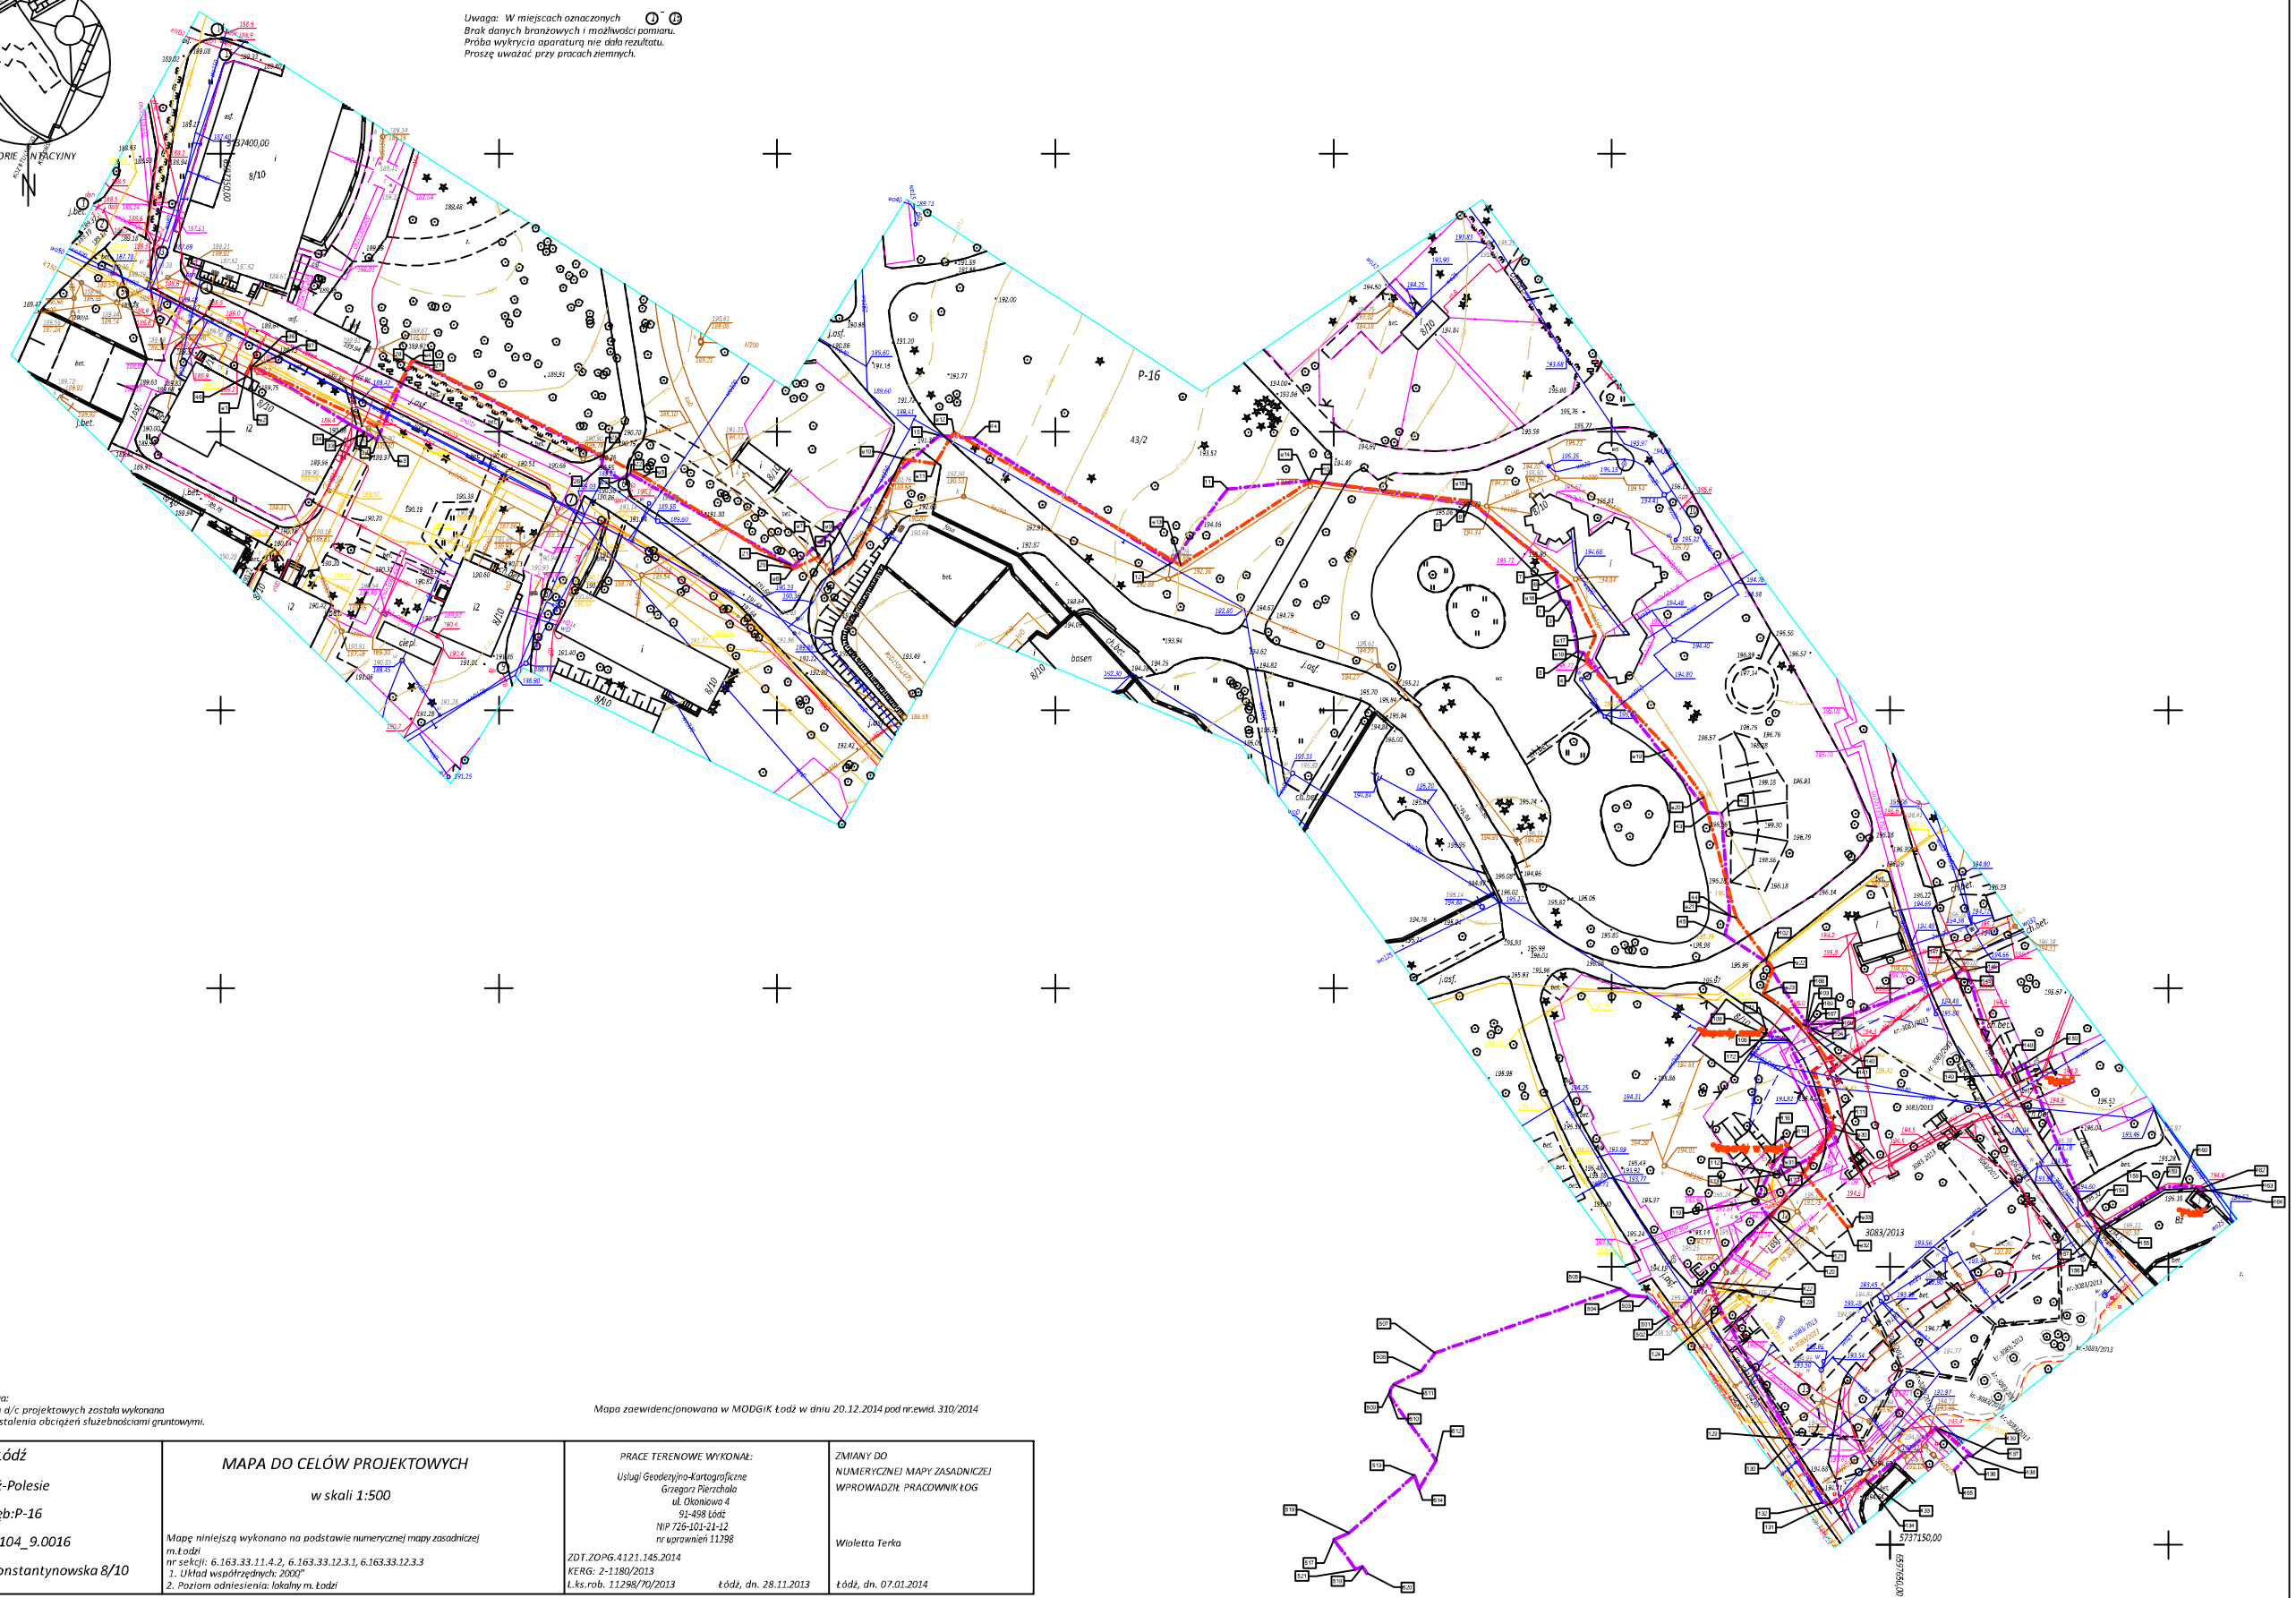

Uwaga:
Mapa d/c projektowych została wykonana
bez ustalenia obciążeń służebnościami gruntowymi.

Mapa zaewidencjonowana w MODGiK Łódź w dniu 20.12.2014 pod nr.ewid. 310/2014

m. Łódź Łódź-Polesie Obręb:P-16 106104_9.0016 ul.Konstantynowska 8/10	MAPA DO CELÓW PROJEKTOWYCH w skali 1:500 Mapę niniejszą wykonano na podstawie numerycznej mapy zasadniczej m.Łodzi nr sekcji: 6.163.33.11.4.2, 6.163.33.12.3.1, 6.163.33.12.3.3 1. Układ współrzędnych: 2000" 2. Poziom odniesienia: lokalny m. Łodzi	PRACE TERENOWE WYKONAŁ: Usługi Geodezyjno-Kartograficzne Grzegorz Pierzchała ul. Okoniowa 4 91-458 Łódź NIP 726-101-21-12 nr uprawnień 11298 ZDT.ZOPG.4121.145.2014 KERG: 2-1180/2013 L.ks.rob. 11298/70/2013 Łódź, dn. 28.11.2013	ZMIANY DO NUMERYCZNEJ MAPY ZASADNICZEJ WPROWADZIŁ PRACOWNIK ŁOG Wioletta Terka Łódź, dn. 07.01.2014

PROJEKTOWANA WEWNĘTRZNA LINIA ZASILAJĄCA ZK-FI FELIDARIUM
KOREKTA TRASY LINII KABLOWYCH UJĘTCH W PLANIE ZAGOSPODAROWANIA

PRACOWNIA PROJEKTOWA Andrzej Kusztelak andrzejkusztelak@architekci.pl tel. 42 209-32-86, fax. 42 209-33-87 94-128 Łodz. ul. Gimnastyczna 14 Projektant: mgr inż. Stanisław Kusztelak upr. bud nr 63/75/L/n w specjaln. instalacje i urządzenia elektryczne	OPRACOWANIE:	PROJEKT BUDYNKU FELIDARIUM W ŁÓDZKIM OGRODZIE ZOOLOGICZNYM UL. KONSTANTYNOWSKA 8/10 PLAN WEWNĘTRZNEJ LINII ZASILAJĄCEJ ZKF I BUDYNEK FELIDARIUM. KOREKTA LOKALIZACJI ZKF I LINII WYCHODZĄCYCH		
	INWESTOR:	MIASTO ŁÓDŹ ZARZĄD ZIELENI MIEJSKIEJ UL. KONSTANTYNOWSKA 8/10		
	TYTUŁ RYSUNKU:	PLAN WEWNĘTRZNEJ LINII ZASILAJĄCEJ ZKF I FELIDARIUM KOREKTA LOKALIZACJI ZKF I LINII WYCHODZĄCYCH		
	SKALA: 1 : 500	DATA: 12. 2015	FORMAT:	NR RYS.: E/1