


ZATAJENIE 3

WYBIEG

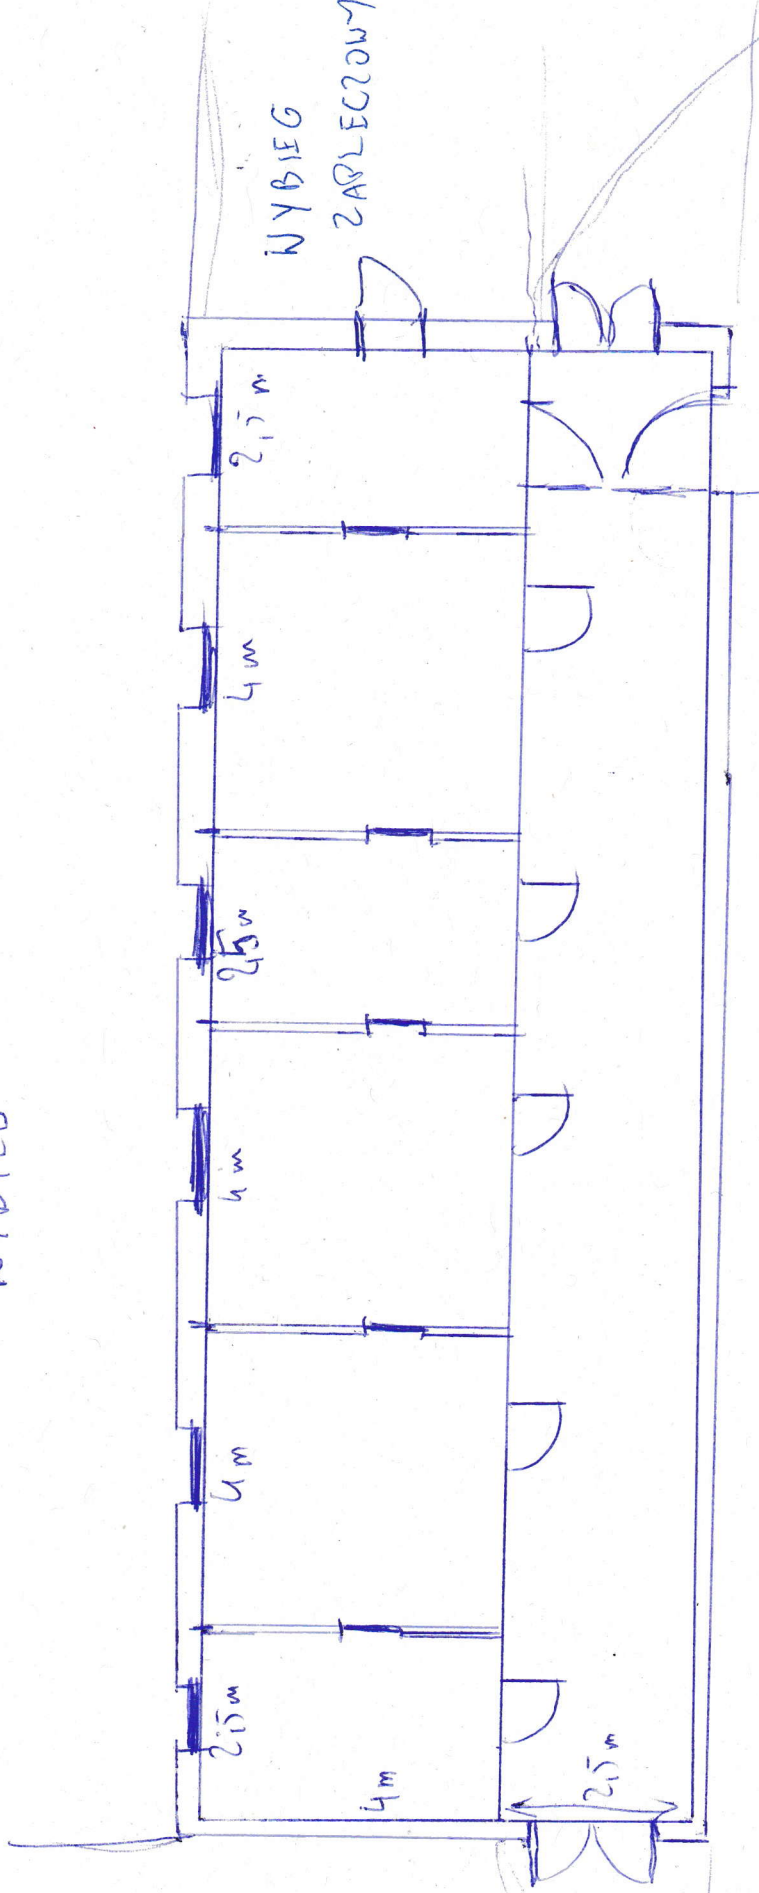

WYBIEG
ZAPLECZONY

ALEJKA DOJAZDOWA